



ΕΦΗΜΕΡΙΣ ΤΗΣ ΚΥΒΕΡΝΗΣΕΩΣ

ΤΗΣ ΕΛΛΗΝΙΚΗΣ ΔΗΜΟΚΡΑΤΙΑΣ

ΤΕΥΧΟΣ ΤΕΤΑΡΤΟ **Αρ. Φύλλου 953**

15 Νοεμβρίου 2001

ΠΕΡΙΕΧΟΜΕΝΑ

ΑΠΟΦΑΣΕΙΣ

ΑΠΟΦΑΣΕΙΣ

Αριθ. 2667 (1)

Κήρυξη αναδασωτέας έκτασης (0,084 στρ.) στη θέση «Λάκα Λαζάρου» Δήμου Μάνδρας.

Ο ΓΕΝΙΚΟΣ ΓΡΑΜΜΑΤΕΑΣ ΠΕΡΙΦΕΡΕΙΑΣ ΑΤΤΙΚΗΣ

Έχοντας υπόψη:

1. Τις δ/ξεις του Ν. 2503/97 «Διοίκηση - οργάνωση - στελέχωση Περιφέρειας ...».
2. Τις δ/ξεις του άρθρου 117 παρ. 3 του Συντάγματος της Χώρας.
3. Τις δ/ξεις του Ν. 998/79 «περί προστασίας των Δασών κ.λπ.» και ειδικότερα α) του αρθρ. 41, β) του αρθρ. 38.
4. Τις δ/γές του Υπουργείου Γεωργίας α) 160417/1180/8.7.80 και β) 182447/3049/24.9.80.
5. Την 3170/17.8.2001 πρόταση του Δασαρχείου Αιγάλεω και την σχετική έκθεση αυτοψίας από τις οποίες προκύπτει ότι η δασική βλάστηση καταστράφηκε από κατάληψη, αποφασίζουμε:

Κηρύσσουμε αναδασωτέα με σκοπό τη διατήρηση του χαρακτήρα του δάσους ώστε ν'αποκλεισθεί η διάθεσή του για άλλο προορισμό πλην δασικού, δασική έκταση ογδόντα τεσσάρων χιλιοστών του στρέμματος (0,084 στρεμ.), που βρίσκεται στη θέση «Λάκα Λαζάρου» Περιφέρειας Δήμου Μάνδρας Νομαρχίας Δυτικής Αττικής, προσδιορίζεται από τα στοιχεία Α1, Β, Γ, Δ, Δ2, 3, 2, Α1 και έχει όρια:

Ανατολικά: Δασική έκταση.
Δυτικά: Δασική έκταση και αναδασωτέα έκταση.
Βόρεια: Δασική έκταση.
Νότια: Χωματόδρομο και αναδασωτέα έκταση,
όπως φαίνεται στο συνημμένο διάγραμμα, που αποτελεί αναπόσπαστο μέρος απόφασης αυτής.

Η καταστραφείσα δασική βλάστηση θα αποκατασταθεί με φυσική αναγέννηση.

Η απόφαση αυτή να δημοσιευθεί στην Εφημερίδα της Κυβερνήσεως.

Αιγάλεω, 19 Σεπτεμβρίου 2001

Ο Γενικός Γραμματέας Περιφέρειας
ΜΙΧΑΗΛ ΚΥΡΙΑΚΙΔΗΣ

ΣΧΕΔΙΑΓΡΑΜΜΑ


Εκτασης που εκχερσώθηκε και κηρύσσεται αναδασωτέα στη θέση Λάκα Λαζάρου Περιφέρειας Δήμου Μάνδρας Αττικής.

ΕΘΝΙΚΟ ΤΥΠΟΓΡΑΦΕΙΟ
Για τεχνικούς λόγους στο σχεδιάγραμμα έγινε σμίκρυνση κατά ποσοστό 73 %

Απόσπασμα από τον χάρτη Γ.Υ.Σ 6442/2 κλ.1:5.000 στον οποίο σημειώνεται η θέση της αναδασωτέας έκτασης.



Με τα στοιχεία Α1,Θ,Γ,Δ,Δ2,3,2,Α1 η αναδασωτέα έκταση εμβαδού 0,084 στρεμμάτων.
ΚΛ:1:500

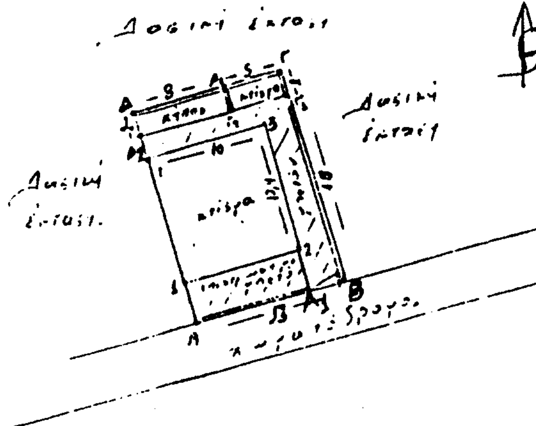

ΑΚΡΙΒΕΣ ΦΩΤΟΑΝΤΙΓΡΑΦΟ

Ανήκει στην 2667/19-9-2001
Απόφαση Γ.Γ. Περιφέρειας Αττικής.

Αιγάλεω 11/9/01	Αιγάλεω 12/9/01	
Ο Συντάκτης Δασολόγος	Ο Δ/ντής Δασών Δυτ. Αττικής	Ο Γεν. Γραμματέας Περιφέρειας Αττικής
Κόρτηος Γεώργιος Δασολόγος	Δημήτριος Σπάθης	ΜΙΧΑΗΛ ΚΥΡΙΑΚΙΔΗΣ

Αριθ. 7935 (2)

Άρση αναδάσωσης 67.617,437 τ.μ. για την κατασκευή ανισόπεδου κόμβου Κ6 στην Περιφερειακή οδό Θεσσαλονίκης.

Ο ΓΕΝΙΚΟΣ ΓΡΑΜΜΑΤΕΑΣ ΠΕΡΙΦΕΡΕΙΑΣ ΚΕΝΤΡΙΚΗΣ ΜΑΚΕΔΟΝΙΑΣ

Έχοντας υπόψη:

1. Τις διατάξεις του Ν. 3200/55 περί διοικητικής αποκέντρωσης όπως τροποποιήθηκε και συμπληρώθηκε με το Ν.Δ. 532/70.

2. Τις διατάξεις του άρθρου 117 παρ. 3 του Συντάγματος.

3. Τις διατάξεις της παρ. 3 του 44 σε συνδυασμό με τις διατάξεις του άρθρου 45 όπως αυτό τροποποιήθηκε από τις διατάξεις του άρθ. 13 του Ν. 1822/79 και του άρθρου 48 του Ν. 998/79 περί προστασίας των δασών και δασικών εκτάσεων.

4. Την αριθ. 160417/1180/8.7.80 δ/γή Υπ. Γεωργίας με την οποία δίδονται οδηγίες για την άρση της πράξεως κηρύξεως της αναδασώσεως.

5. Το Ν. 2503/97 «Διοίκηση, οργάνωση, στελέχωση της Περιφέρειας.

6. Την αριθ. 5631/26.7.2000 (ΦΕΚ 1339/Β'/2000) (επανάληψη στο ορθό) απόφαση Γ. Γ. Περιφέρειας Κεντρικής Μακεδονίας «Κατανομή αρμοδιοτήτων σε θέματα δασών» σε εφαρμογή του Ν. 2503/97.

7. Τις αριθ.Γ.Δ. 2193/6.11.73 & Γ.Δ. 1157/3.4.90 Αποφάσεις Νομάρχη Θεσ/νίκης με τις οποίες κυρύχθηκε αναδασωτέα έκταση 29.790 στρ. Δάσους Πάρκου Θεσ/νίκης.

8. Το αριθ. Α16954/22.5.2001 έγγραφο Εγνατία Οδός Α.Ε. με το οποίο προτείνεται η εκτέλεση του κόμβου και η άρση της αναδάσωσης.

9. Την αριθ. 5359 (2342)/18.10.2001 απόφασή μας με την οποία εγκρίθηκαν οι περιβαλλοντικοί όροι και η αποκατάσταση της δασικής βλαστήσεως και του φυσικού περιβάλλοντος για την κατασκευή του οδικού έργου «Κόμβος Κ6 της Ανατολικής Περιφερειακής οδού.

10. Την υπ'αριθ. 4704/21.8.2001 αναφορά του Δασαρχείου Θεσ/νίκης.


11. Την υπ'αριθ. ΔΔ 2461/29.8.2001 αναφορά της Δ/νσης Δασών Θεσ/νίκης, αποφασίζουμε:

Αίρουμε τον αναδασωτέο χαρακτήρα σε έκταση εμβαδού εξήντα επτά χιλιάδων εξακοσίων δέκα επτά τετραγωνικών μέτρων και τετρακοσίων τριάντα επτά χιλιοστών του τ.μ. (67.617,437 τ.μ.) προκειμένου να κατασκευασθεί ο κόμβος Κ6 της ανατολικής Π.Ο. Θεσ/νίκης όπως φαίνεται και στο συνημμένο τοπογραφικό διάγραμμα κλίμακας 1:5.000.

Η απόφαση αυτή να δημοσιευθεί στην Εφημερίδα της Κυβερνήσεως.

Θεσσαλονίκη, 19 Οκτωβρίου 2001

Ο Γενικός Γραμματέας Περιφέρειας
ΒΑΣΙΛΕΙΟΣ ΒΑΛΑΣΟΠΟΥΛΟΣ

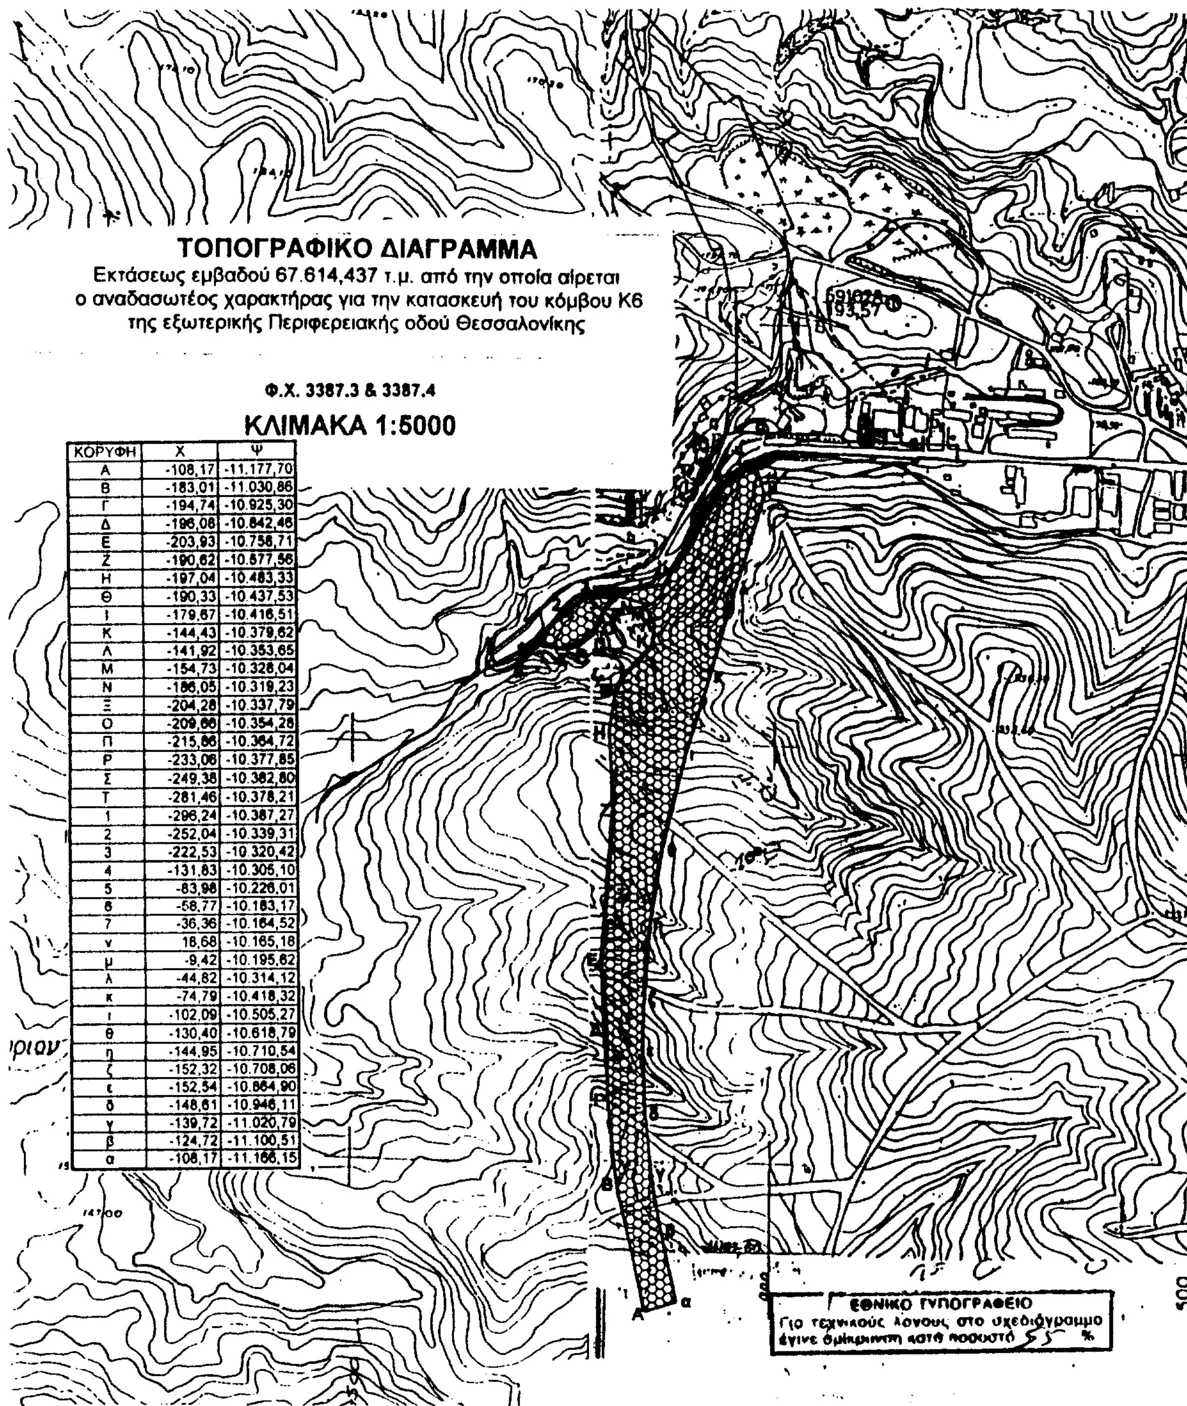

ΤΟΠΟΓΡΑΦΙΚΟ ΔΙΑΓΡΑΜΜΑ

Εκτάσεως εμβαδού 67.614,437 τ.μ. από την οποία αίρεται ο αναδασωτέος χαρακτήρας για την κατασκευή του κόμβου Κ6 της εξωτερικής Περιφερειακής οδού Θεσσαλονίκης

Φ.Χ. 3387.3 & 3387.4

ΚΛΙΜΑΚΑ 1:5000

ΚΟΡΥΦΗ	X	Ψ
Α	-108,17	-11.177,70
Β	-183,01	-11.030,86
Γ	-194,74	-10.925,30
Δ	-196,08	-10.842,46
Ε	-203,93	-10.758,71
Ζ	-190,62	-10.577,56
Η	-197,04	-10.483,33
Θ	-190,33	-10.437,53
Ι	-179,67	-10.416,51
Κ	-144,43	-10.379,62
Λ	-141,92	-10.353,65
Μ	-154,73	-10.328,04
Ν	-186,05	-10.319,23
Ξ	-204,28	-10.337,79
Ο	-209,66	-10.354,28
Π	-215,86	-10.364,72
Ρ	-233,06	-10.377,85
Σ	-249,38	-10.382,80
Τ	-281,46	-10.378,21
1	-296,24	-10.387,27
2	-252,04	-10.339,31
3	-222,53	-10.320,42
4	-131,83	-10.305,10
5	-83,98	-10.226,01
6	-58,77	-10.183,17
7	-36,36	-10.164,52
ν	18,68	-10.165,18
μ	-9,42	-10.195,62
λ	-44,82	-10.314,12
κ	-74,79	-10.418,32
ι	-102,09	-10.505,27
θ	-130,40	-10.618,79
η	-144,95	-10.710,54
ζ	-152,32	-10.708,06
ε	-152,54	-10.864,90
δ	-148,61	-10.946,11
γ	-139,72	-11.020,79
β	-124,72	-11.100,51
α	-108,17	-11.166,15

ΕΘΝΙΚΟ ΤΥΠΟΓΡΑΦΕΙΟ
Για τεχνικούς λόγους στο σχεδιάγραμμα έγινε σμίκρυνση κατά ποσοστό 55 %

O Συντάκτης

[illegible]
Δασολόγος

Θεσσαλονίκη 21-8-2001
Ο Δασάρχης Θεσσαλονίκης

Θεόδωρος Θεοδωρούδης
Δασολόγος με βαθμό Δ/ντή

Θεσσαλονίκη 27-8-2001
Ο Διευθυντής Δασών Θεσσαλονίκης

Γεώργιος Μήτκας
Δασολόγος με Α΄ βαθμό

Θεσσαλονίκη - - 2001
Ο Γενικός Γραμματέας Περιφέρειας
Κεντρικής Μακεδονίας

Βασίλειος Βαλασόπουλος

Αριθ. 1510 (3)

Κήρυξη αναδασωτέας έκτασης Ε=1,050 στρεμ. στη θέση «Λιέμιδι» περιοχής δ.δ. Λεύκτρων Δήμου Πλαταιών.

Ο ΓΕΝΙΚΟΣ ΓΡΑΜΜΑΤΕΑΣ ΠΕΡΙΦΕΡΕΙΑΣ
ΣΤΕΡΕΑΣ ΕΛΛΑΔΑΣ

Έχοντας υπόψη:

1. Τις διατάξεις

α. Του άρθρου 117 παρ. 3 του Συντάγματος της Χώρας.

β. Του Ν. 3200/55 «Περί Διοικητικής Αποκεντρώσεως».

γ. Των άρθρων 38 παραγ. 1 και 2, και 41 παρ. 1 του Ν. 998/79 «Περί προστασίας των δασών και των δασικών εκτάσεων της Χώρας».

γ. Του άρθρου 12 παρ. 2 του Ν. 2040/92 «Ρύθμιση θεμάτων αρμοδιότητας Υπουργείου Γεωργίας κ.λπ.».

δ. Του Ν. 2503/97 Διοίκηση, οργάνωση, στελέχωση της Περ/ρειας.

2. Τις με αριθ. 160417/1180/8.7.80 και 182447/3049/24.9.80 δ/γές Υπ. Γεωργίας.

3. Την με αριθ. 6747/29.9.97 (ΦΕΚ 242/Β'/2000) απόφαση του Γενικού Γραμ. Περιφ. Στερεάς Ελλάδας «Μεταβίβαση αρμοδιοτήτων στους Προϊσταμένους των Δασικών Υπηρεσιών».

4. Την αριθ. 3841/21.9.2001 πρόταση του Δασαρχείου Θηβών για κήρυξη ως αναδασωτέας δημόσιας δασικής έκτασης εμβαδού Ε= 1,050 στρεμμάτων στη θέση «Λιέμιδι» περιοχής δημοτικού διαμερίσματος Λεύκτρων, Δήμου Πλαταιών, η οποία καλυπτόταν από δασική βλάστηση και καταστράφηκε από πυρκαγιά την 2.9.2001, αποφασίζουμε:

Κηρύσσουμε αναδασωτέα με σκοπό την διατήρηση του χαρακτήρα, την προστασία και την αποκατάσταση της δασικής βλάστησης, με φυσική ή τεχνική αναγέννηση, τη δημόσια δασική έκταση εμβαδού Ε= 1,050 στρ. που βρίσκεται στη θέση «Λιέμιδι» περιοχής δημοτικού διαμερίσματος Λεύκτρων, Δήμου Πλαταιών και καταστράφηκε από πυρκαγιά την 2.9.2001.

Η παραπάνω αναδασωτέα έκταση προσδιορίζεται από τα στοιχεία (Α-Β-Γ-Δ-Α) και απεικονίζεται στο συνημμένο τοπογραφικό διάγραμμα με κλίμακα 1 :500, που αποτελεί αναπόσπαστο μέρος της απόφασης αυτής, και έχει όρια:

Βόρεια: Με δημόσια δασική έκταση.

Νότια: Με δασοαγροτικό δρόμο.

Ανατολικά: Με δημόσια δασική έκταση.

Δυτικά: Με δημόσια δασική έκταση.

Η απόφαση αυτή ισχύει από της κοινοποιήσεώς της αρμοδίως (άρθρο 41 Νόμου 998/79) και προ της δημοσιεύσεως της στην εφημερίδα της Κυβερνήσεως (άρθρ. 37 Ν. 3200/55).

Από τις διατάξεις αυτής της απόφασης δεν προκαλείται δαπάνη σε βάρος του Κρατικού Προϋπολογισμού.


Η απόφαση αυτή να δημοσιευθεί στην Εφημερίδα της Κυβερνήσεως.

Λιβαδειά, 18 Οκτωβρίου 2001

Με εντολή Γενικού Γραμματέα Περιφέρειας
Ο Διευθυντής Δασών
ΗΛΙΑΣ ΚΑΠΡΑΛΟΣ

ΤΟΠΟΓΡΑΦΙΚΟ ΣΧΕΔΙΑΓΡΑΜΜΑ

Δημόσιας δασικής έκτασης που κάηκε στις 2-9-2001
Στη θέση "Λισμδι" Λιβαδόστρας περιοχή Δημ. Διαμ. Λεύκτρων
Περ.Δήμου Πλαταιών εμβαδού 1,050 στρεμμάτων.

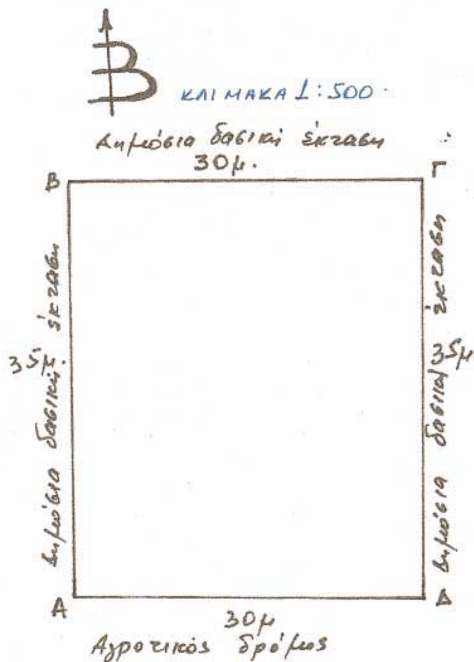



ΕΘΝΙΚΟ ΤΥΠΟΓΡΑΦΕΙΟ
Για τεχνικούς λόγους στο σχεδιάγραμμα έγινε σμίκρυνση κατά ποσοστό 78 %

ΑΠΟΣΠΑΣΜΑ ΧΑΡΤΟΥ

Περιοχής θέσεως "Λισμδι" Λιβαδόστρας
Περιφερείας Δ.Δ. Λεύκτρων Δήμου Πλαταιών
που κάηκε στίς 2-9-2001 καί προτείνεται να κηρυχθεί αναδασωτέα.

ΚΛΙΜΑΚΑ 1:

Α-Β-Γ-Δ-Α έκταση εμβαδού 1,050 στρεμ

21-9-2001

Ο Συντάξας — ΘΕΩΡΗΘΗΚΕ Ο Δασάρχης



ΑΜΟΙΡΙΔΗΣ ΚΩΝ/ΝΟΣ
Δασολόγος

ΗΛΙΑΣ ΚΑΤΣΙΑΝΗΣ
ΔΑΣΟΛΟΓΟΣ

ΘΕΩΡΗΘΗΚΕ
Σύμφωνα με την αριθμ. 1510/01 απόφασή μας.
Αθήνα 18-10-2001
Δασών



Ηλίας Καπράλος
Δασολόγος

Αριθ. 1439 (4)

Κήρυξη αναδασωτέας έκτασης Ε=6,050 στρεμ. στη θέση «Λιμάνι Γκίκα Αλυκής» περιοχής δ.δ. Ξηρονομής «Δήμου Θίσβης».

Ο ΓΕΝΙΚΟΣ ΓΡΑΜΜΑΤΕΑΣ ΠΕΡΙΦΕΡΕΙΑΣ
ΣΤΕΡΕΑΣ ΕΛΛΑΔΑΣ

Έχοντας υπόψη:

1. Τις διατάξεις:

α. Του άρθρου 117 παρ. 3 του Συντάγματος της Χώρας.

β. Του Ν. 3200/55 «Περί Διοικητικής Αποκεντρώσεως».

γ. Των άρθρων 38 παραγ. 1 και 2, και 41 παρ. 1 του Ν. 998/79 «Περί προστασίας των δασών και των δασικών εκτάσεων της Χώρας».

γ. Του άρθρου 12 παρ. 2 του Ν. 2040/92 «Ρύθμιση θεμάτων αρμοδιότητας Υπουργείου Γεωργίας κ.λπ.».

δ. Του Ν. 2503/97 Διοίκηση, οργάνωση, στελέχωση της Περ/ρειας.

2. Τις αριθ. 160417/1180/8.7.80 και 182447/3049/24.9.80 δ/γές Υπ. Γεωργίας.

3. Την αριθ. 6747/29.9.97 (ΦΕΚ 242/Β΄/2000) απόφαση του Γενικού Γραμμ. Περιφ. Στερεάς Ελλάδας «Μεταβίβαση αρμοδιοτήτων στους Προϊσταμένους των Δασικών Υπηρεσιών».

4. Την αριθ. 3723/14.9.2001 πρόταση του Δασαρχείου Θηβών για κήρυξη ως αναδασωτέας δημόσιας δασικής έκτασης εμβαδού Ε= 6,050 στρεμμάτων στη θέση «Λιμάνι Γκίκα Αλυκής» περιοχής δημοτικού διαμερίσματος Ξηρονομής Δήμου Θίσβης, η οποία καλυπτόταν από δασική βλάστηση και καταστράφηκε από πυρκαγιά την 18.8.2001, αποφασίζουμε:

Κηρύσσουμε αναδασωτέα με σκοπό την διατήρηση του χαρακτήρα, την προστασία και την αποκατάσταση της δασικής βλάστησης, με φυσική ή τεχνική αναγέννηση, τη δημόσια δασική έκταση εμβαδού Ε= 6,050 στρ., που βρίσκεται στη θέση «Λιμάνι Γκίκα Αλυκής» περιοχής δημοτικού διαμερίσματος Ξηρονομής Δήμου Θίσβης, και καταστράφηκε από πυρκαγιά την 18.8.2001.

Η παραπάνω αναδασωτέα έκταση προσδιορίζεται από τα στοιχεία: Α-Β-Γ-Δ-Α και απεικονίζεται στο συνημμένο απόσπασμα χάρτη με κλίμακα 1:5000 που αποτελεί αναπόσπαστο μέρος της απόφασης αυτής, και έχει όρια:

Βόρεια: (Β-Γ) Με αναδασωτέα δασική έκταση.

Νότια: (Α-Δ) Με δημόσιο δάσος.

Ανατολικά: (Γ-Δ) Με δημόσιο δάσος.

Δυτικά: (Α-Β) Με δημόσιο δάσος.

Η απόφαση αυτή ισχύει από της κοινοποιήσεώς της αρμοδίως (άρθρο 41 Ν. 998/79) και προ της δημοσιεύσεώς της στην Εφημερίδα της Κυβερνήσεως (άρθρ. 37 Ν. 3200/55).

Από τις διατάξεις αυτής της απόφασης δεν προκαλείται δαπάνη σε βάρος του Κρατικού Προϋπολογισμού.

Η απόφαση αυτή να δημοσιευθεί στην Εφημερίδα της Κυβερνήσεως.


Λιβαδειά, 12 Οκτωβρίου 2001

Με εντολή Γενικού Γραμματέα Περιφέρειας
Ο Διευθυντής Δασών
ΗΛΙΑΣ ΚΑΠΡΑΛΟΣ

ΤΟΠΟΓΡΑΦΙΚΟ ΣΧΕΔΙΑΓΡΑΜΜΑ

Δημόσιας δασικής έκτασης που κάηκε στις 18-8-2001
Στη θέση Λιμάνι Γκίκα Αλυκή περιοχή Δημ. Διαμ. Ξηρονομής
Περ. Δήμου Θίσβης εμβαδού 6,050 στρεμμάτων.

Απόσπασμα χάρτη Γ.Υ.Σ
ΚΛΙΜΑΚΑ 1: 5000

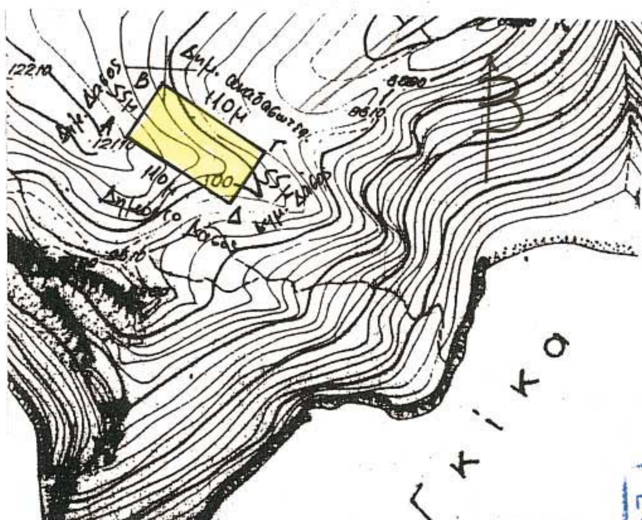

Απόσπασμα χάρτη - Θίσβα.
ΚΛΙΜΑΚΑ 1:100.000



- Θέση καείσας έκτασης

ΕΘΝΙΚΟ ΤΥΠΟΓΡΑΦΕΙΟ
Για τεχνικούς λόγους στο σχεδιάγραμμα έγινε σμίκρυνση κατά ποσοστό 58 %

ΘΕΩΡΗΘΗΚΕ
Σύμφωνα με την αριθμ. 1439/01 απόφασή μας.
Λιβαδειά 12-10-2001
Ο Δ/ντής Δασών



Ηλίας Καπράλος
Δασολόγος

ΑΠΟΣΠΑΣΜΑ ΧΑΡΤΟΥ

Περιοχής θέσεως "Λιμάνι Γκίκα" Αλυκής
Περιφερείας Δ.Δ. Ξηρονομής Δήμου Θίσβης
του κάηκε στίς 18-8-2001 και προτείνεται
νά κηρυχθεῖ ἀναδασωτέα.

ΚΛΙΜΑΚΑ 1: 5.000

 Α-Β-Γ-Δ-Α ἔκταση ἐμβαδοῦ 6,050 στρέμ.

Θήβαι 10-9-2001 ΘΕΩΡΗΘΗΚΕ

Ο Συντάξας Ο Δασάρχης



ΑΜΟΙΡΙΔΗΣ ΚΩΝ/ΝΟΣ
Δασολόγος

ΣΑΒΒΑΣ ΚΑΤΣΙΑΝΗΣ
ΔΑΣΟΛΟΓΟΣ